


坂雪岗科技城DY07扩大单元-坂田集团范围

更新范围面积225900m²
 国有已出让用地面积71141.5m²
 两规用地面积28282m²
 总建筑面积405753m²

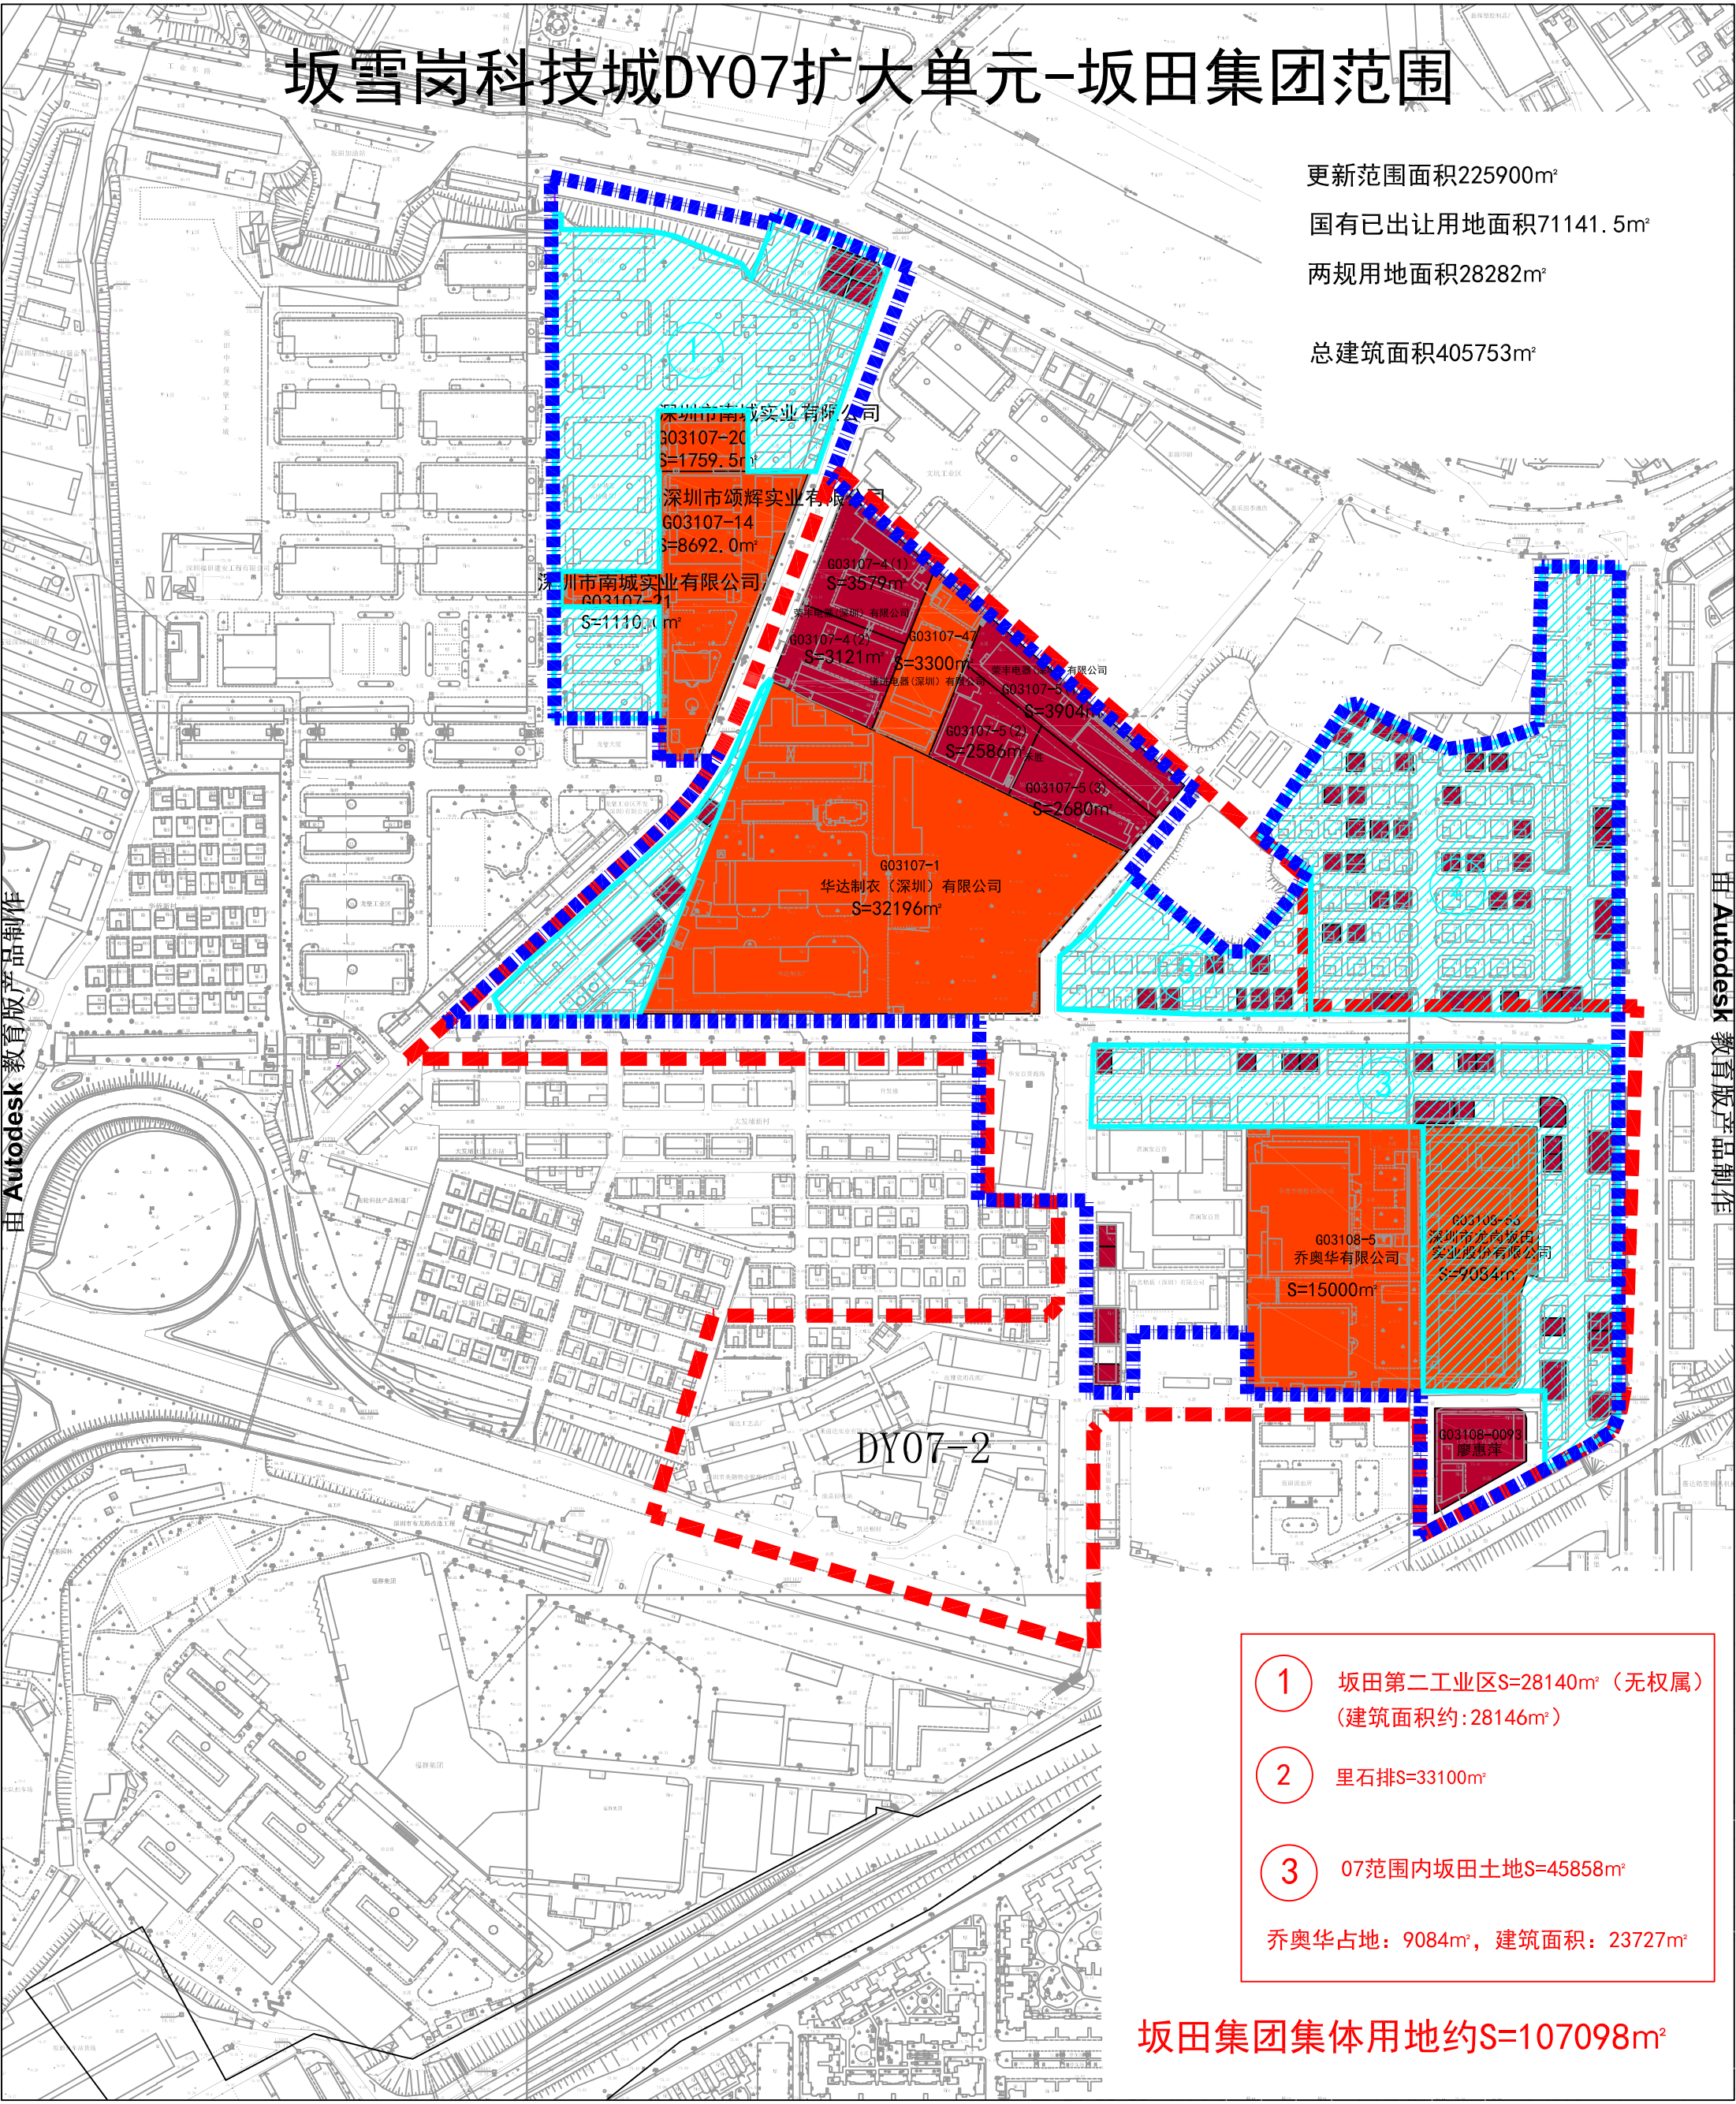

深圳市南城实业有限公司
 G03107-20
 S=1759.5m²
 深圳市颂辉实业有限公司
 G03107-14
 S=8692.0m²
 深圳市南城实业有限公司
 G03107-21
 S=1110.0m²
 深圳市龙岗区坂田街道
 G03107-4(1)
 S=3579m²
 深圳市龙岗区坂田街道
 G03107-4(2)
 S=3121m²
 深圳市龙岗区坂田街道
 G03107-47
 S=3300m²
 深圳市龙岗区坂田街道
 G03107-5(1)
 S=3904m²
 深圳市龙岗区坂田街道
 G03107-5(2)
 S=2586m²
 深圳市龙岗区坂田街道
 G03107-5(3)
 S=2680m²
 华达制衣(深圳)有限公司
 G03107-1
 S=32196m²

- ① 坂田第二工业区S=28140m² (无权属)
(建筑面积约:28146m²)
- ② 里石排S=33100m²
- ③ 07范围内坂田土地S=45858m²
乔奥华占地: 9084m², 建筑面积: 23727m²

坂田集团集体用地约S=107098m²